

EG

Wohnung 2.1.1



Wohnfläche: 72,06 m²

Zimmer: 3

Balkon

Flächenberechnung

Raum	Fläche
Wohnen/Küche	28,05 m ²
Schlafen	13,01 m ²
Kind	10,13 m ²
Bad	6,64 m ²
Diele	10,71 m ²
AF	0,62 m ²
Balkon (/2)	2,90 m ²
Gesamt	72,06 m²

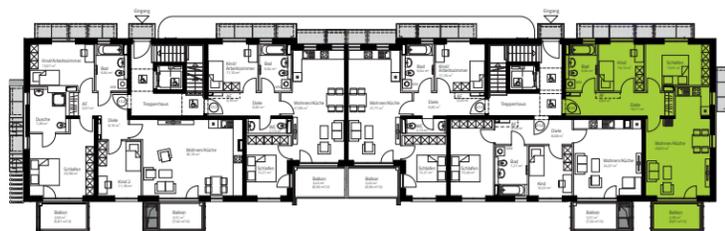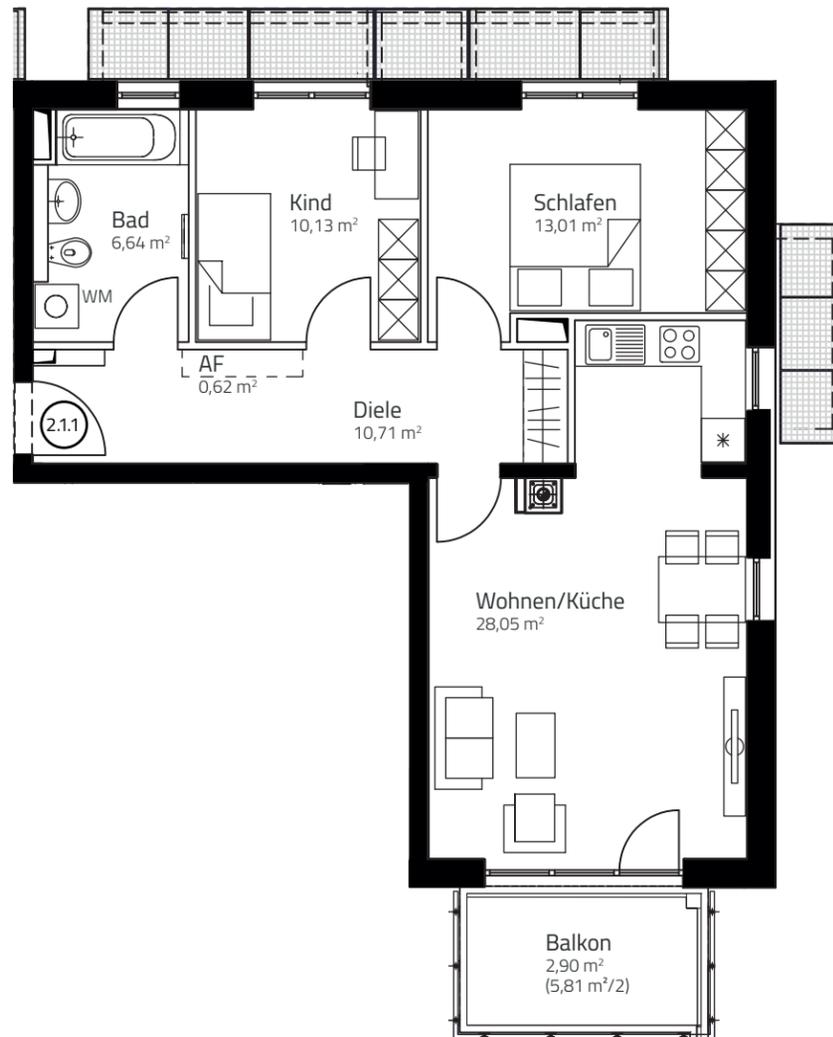

Dargestellte Ausstattung und Bodenbeläge sind beispielhaft, Möblierung und Küche sind nicht Bestandteil der Wohnung. Position von Regenrohren und Balkonabläufen nach technischen Erfordernissen. Maßgeblich ist die Baubeschreibung. Die Grundrisse sind nicht zur Maßstabsentnahme geeignet.



Maßstab 1:100 > 1 cm = 1 m