

Penthouse

Wohnung 1.3.1




Wohnfläche: 115,23 m²

Zimmer: 4

Dachterrasse

Flächenberechnung

Raum	Fläche
Wohnen/Küche	36,46 m ²
Schlafen	14,00 m ²
Kind 1	13,28 m ²
Kind 2	10,58 m ²
Bad	7,27 m ²
Dusche	5,35 m ²
Diele	6,10 m ²
AF	1,05 m ²
Terrasse (/3)	17,29 m ²
Geräteraum	3,85 m ²
Gesamt	115,23 m²

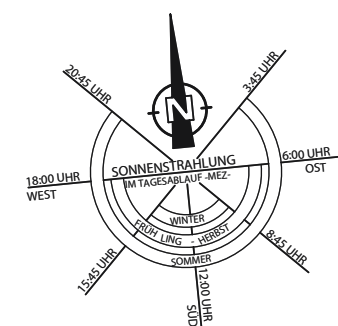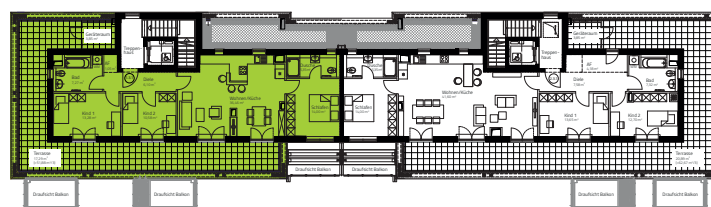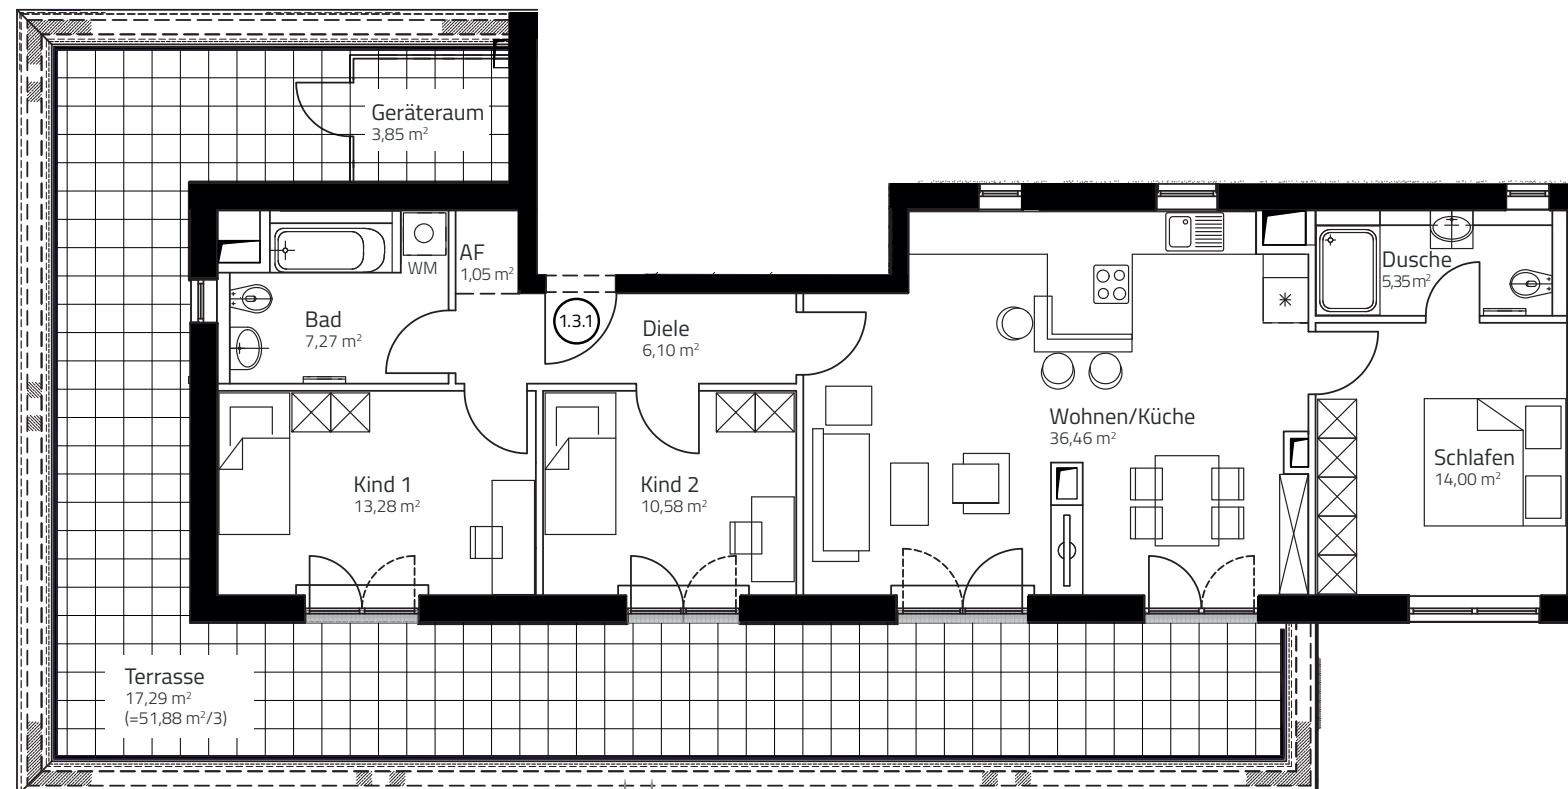

Dargestellte Ausstattung und Bodenbeläge sind beispielhaft, Möblierung und Küche sind nicht Bestandteil der Wohnung. Position von Regenrohren und Balkonabläufen nach technischen Erfordernissen. Maßgeblich ist die Baubeschreibung. Die Grundrisse sind nicht zur Maßstabsentnahme geeignet.

Maßstab 1:125 > 1 cm = 1,25 m